





SUPERFICIE DE LA PARCELA: 1.555,00 m <sup>2</sup>	
OCUPACION:	PROYECTO
EDIFICABILIDAD:	PERMITIDA
414,48 m <sup>2</sup>	1460,05 m <sup>2</sup>
539,22 m <sup>2</sup>	537,25 m <sup>2</sup>
S. CONST. CERRADA PL. BAJA	180,21 m <sup>2</sup>
S. PORCHE PL. BAJA CONT. 50%	(72,29 m <sup>2</sup> ) 34,15 m <sup>2</sup>
S. CONST. CERRADA PL. PRSO SIN ESCALERA	242,09 m <sup>2</sup>
S. FERRICIA PL. PRSO	34,16 m <sup>2</sup>
SUPERFICIE PERSONAL	55,76 m <sup>2</sup>
SUPERFICIE A RESERVARE	34,16 m <sup>2</sup>
S. FERRICIA PL. PRSO	1,00 m <sup>2</sup>
CUARTO DE BAÑOS	

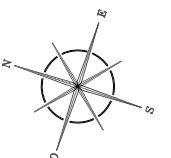

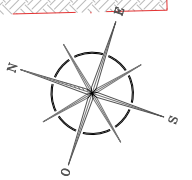


+63,00


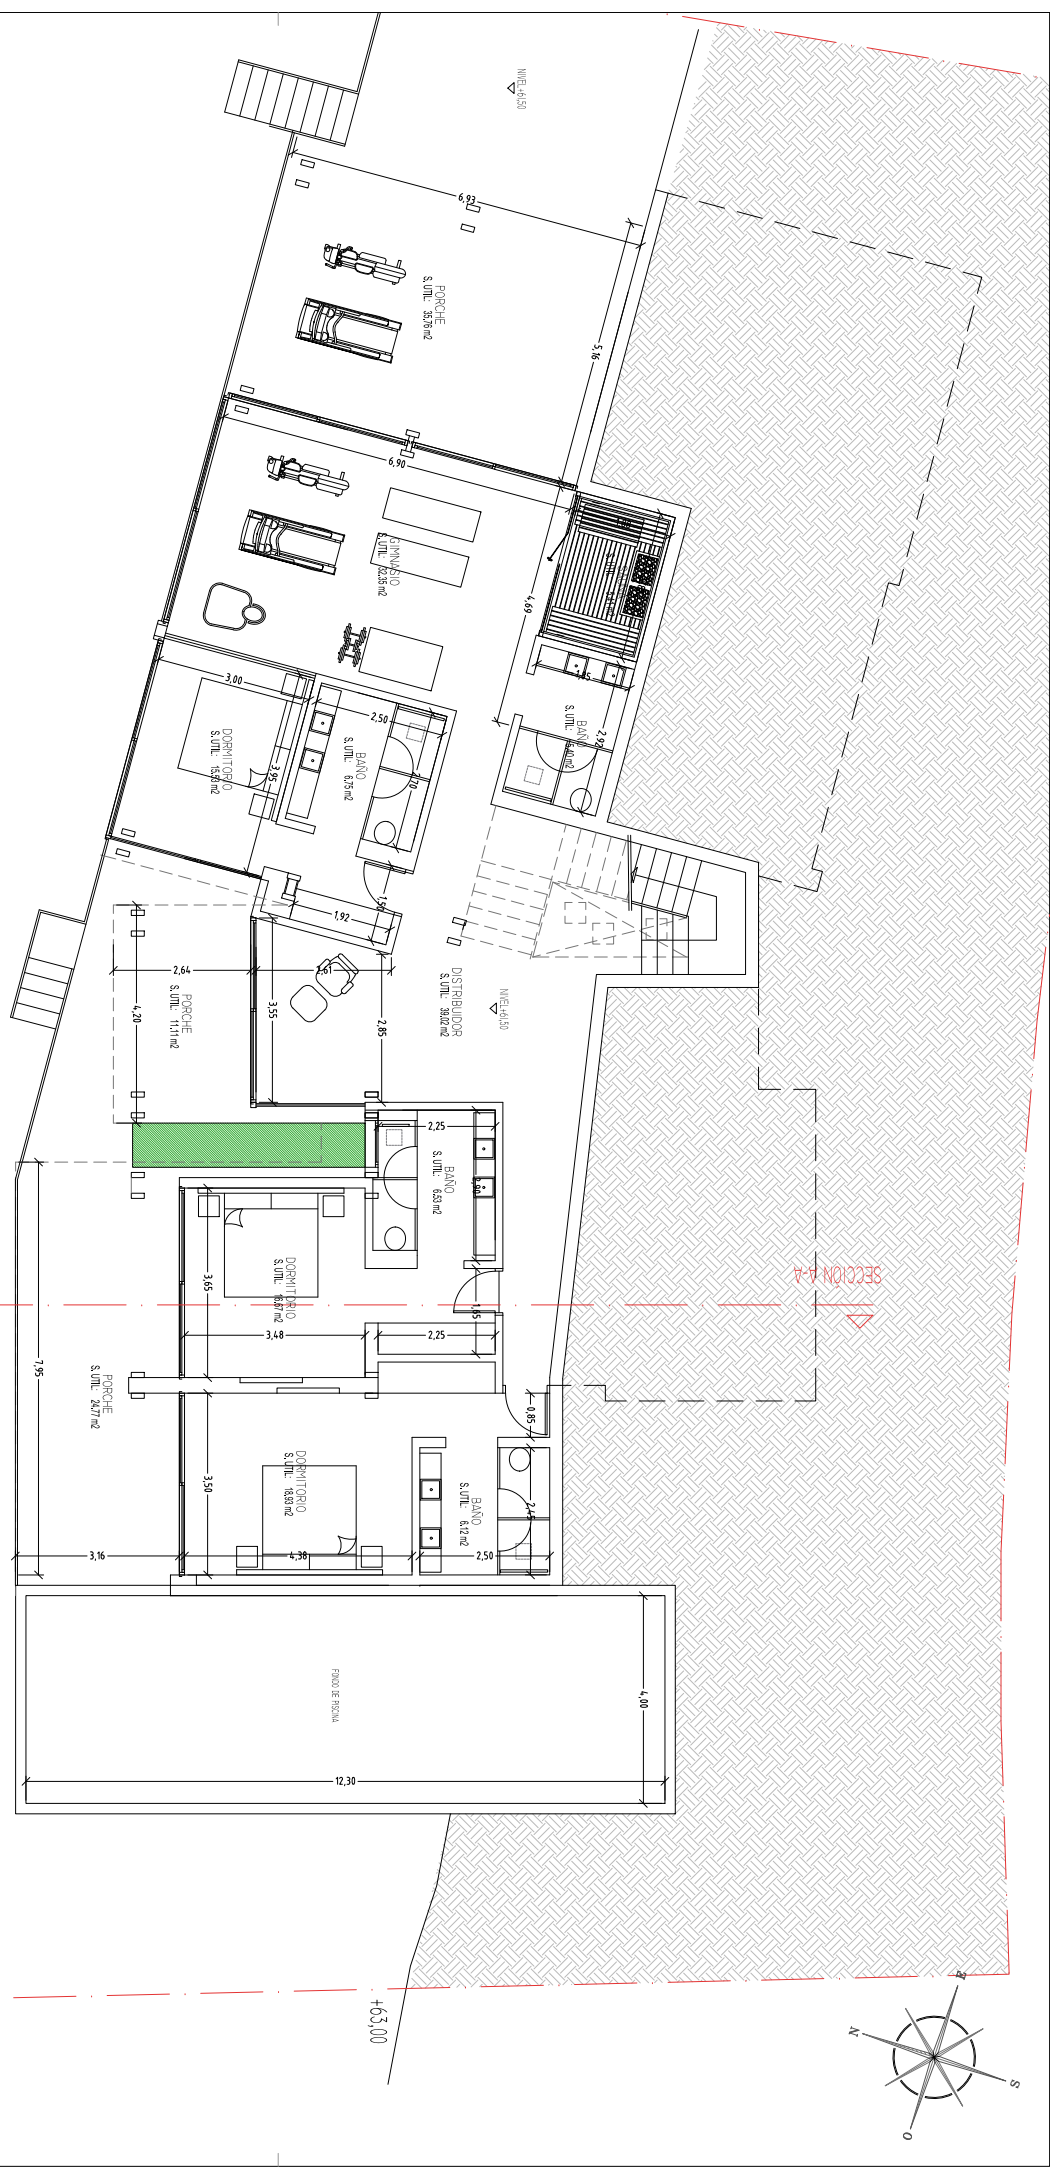


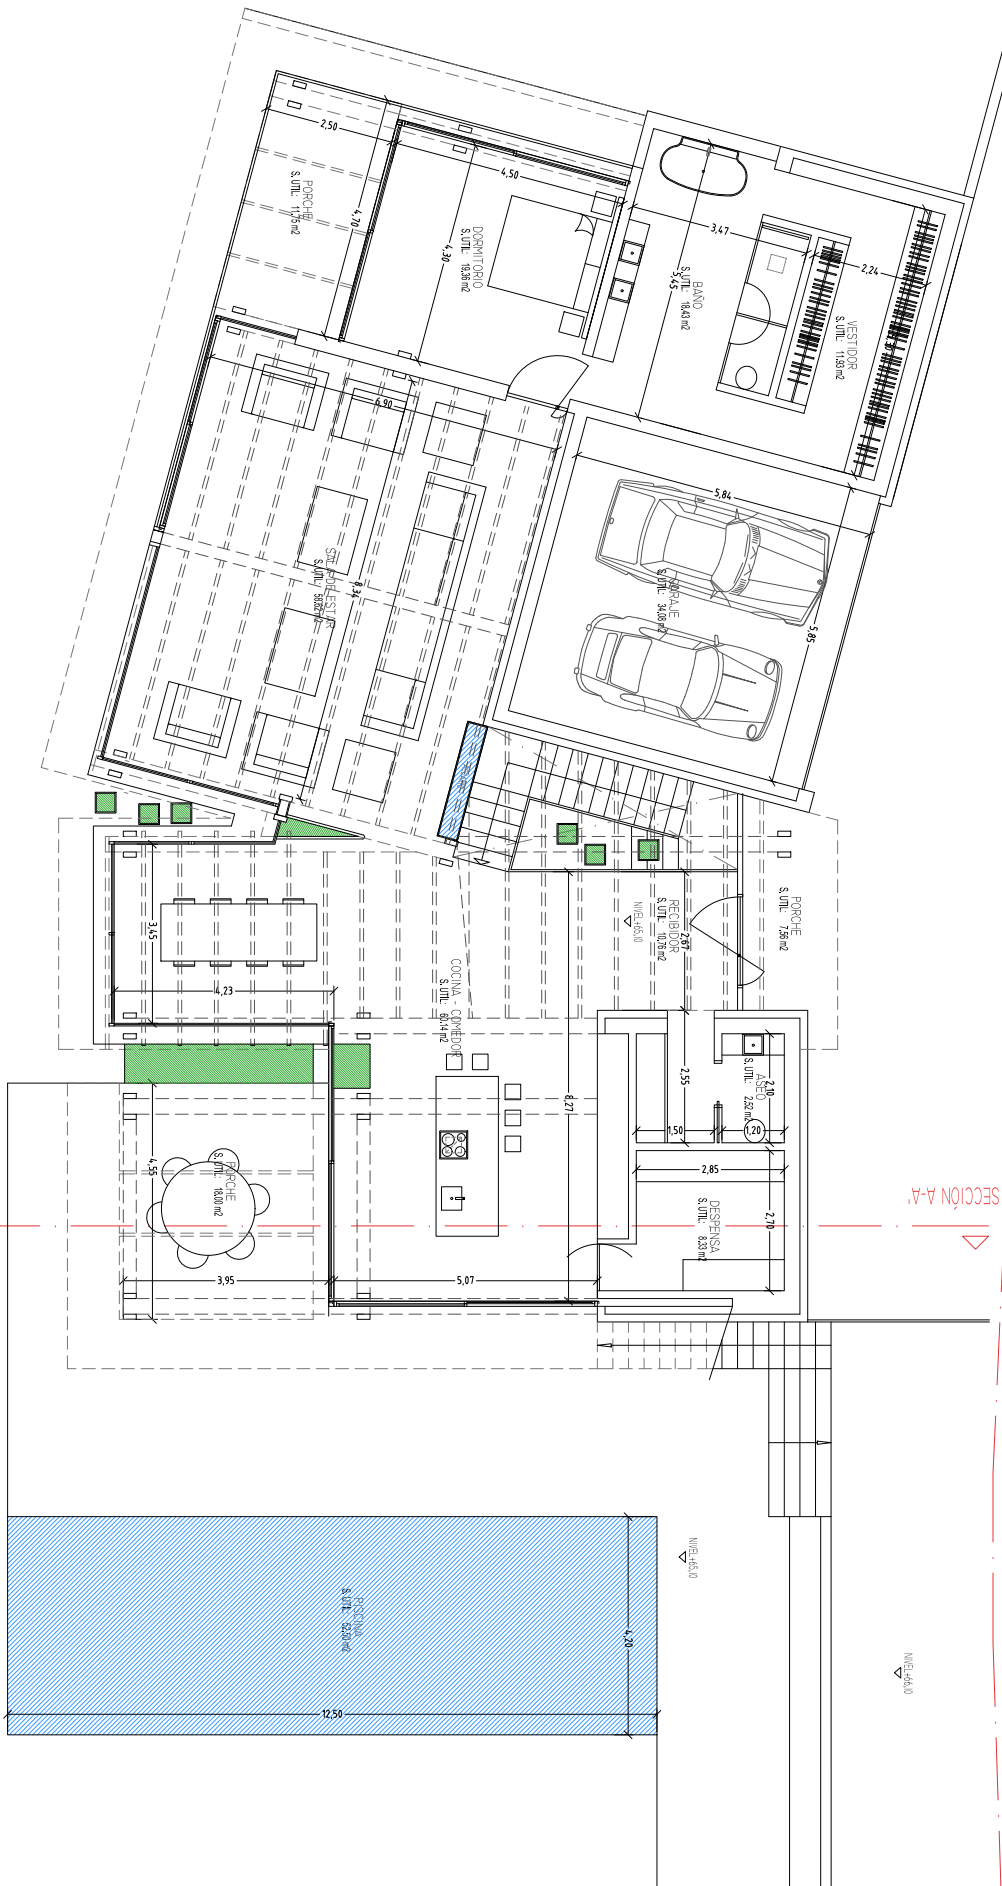



SECCION A-A

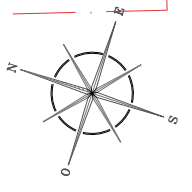


ALZADO LATERAL

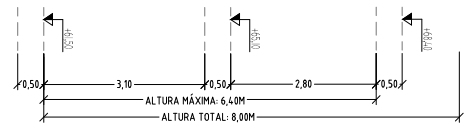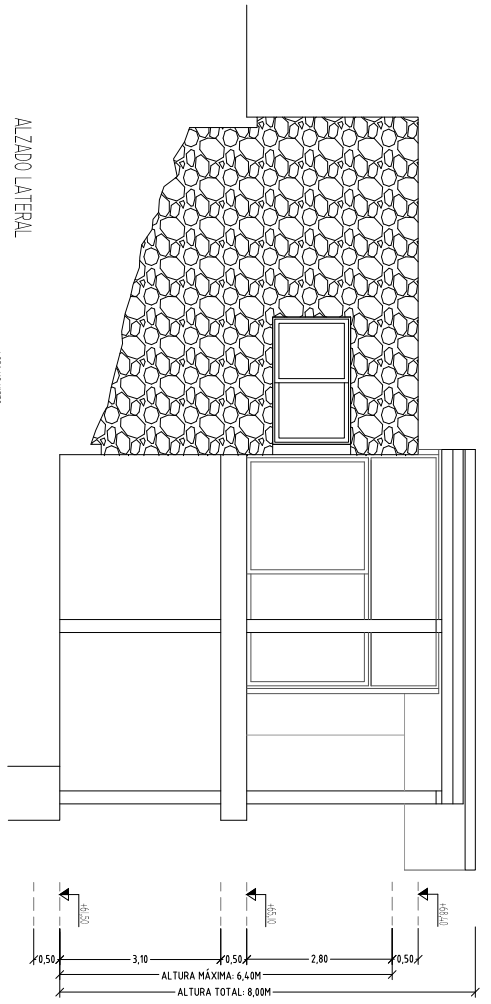



SECCION A-A'

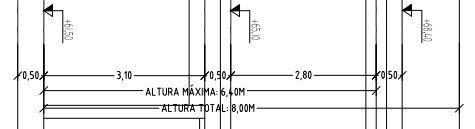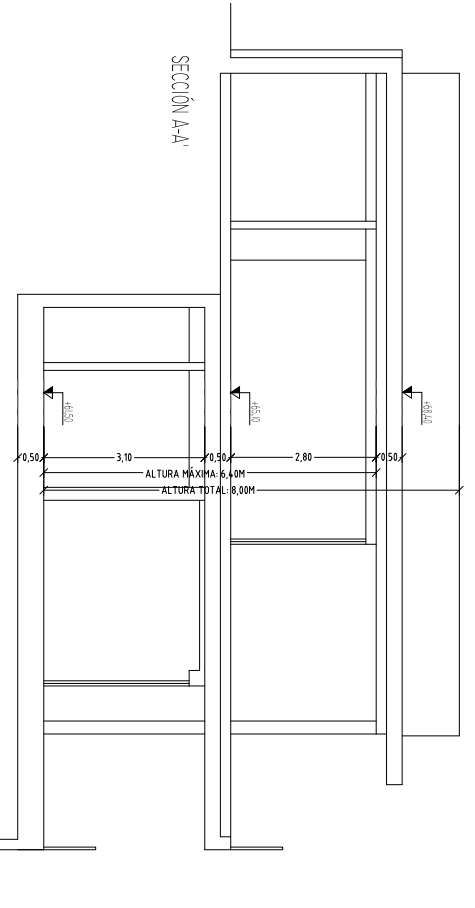

ALZADO SALÓN Y DORMITORIO

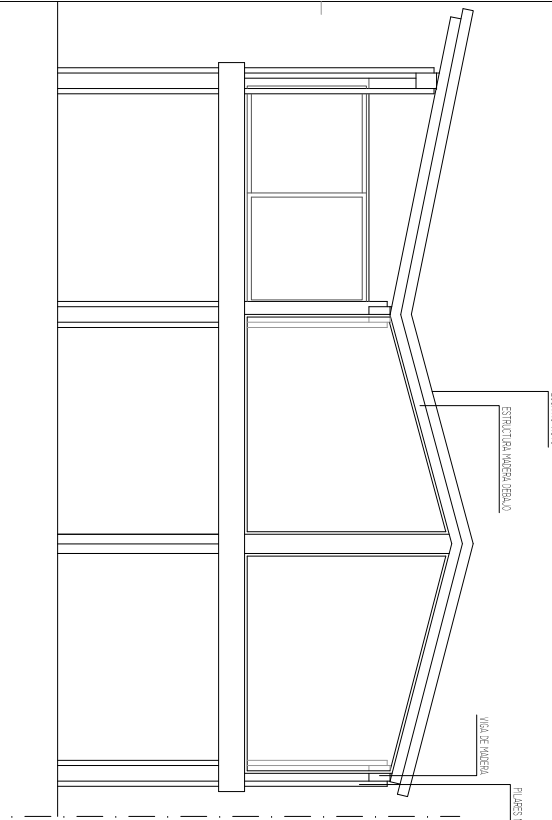

ALZADO COMEDOR-COCINA

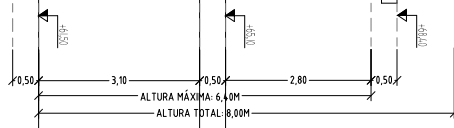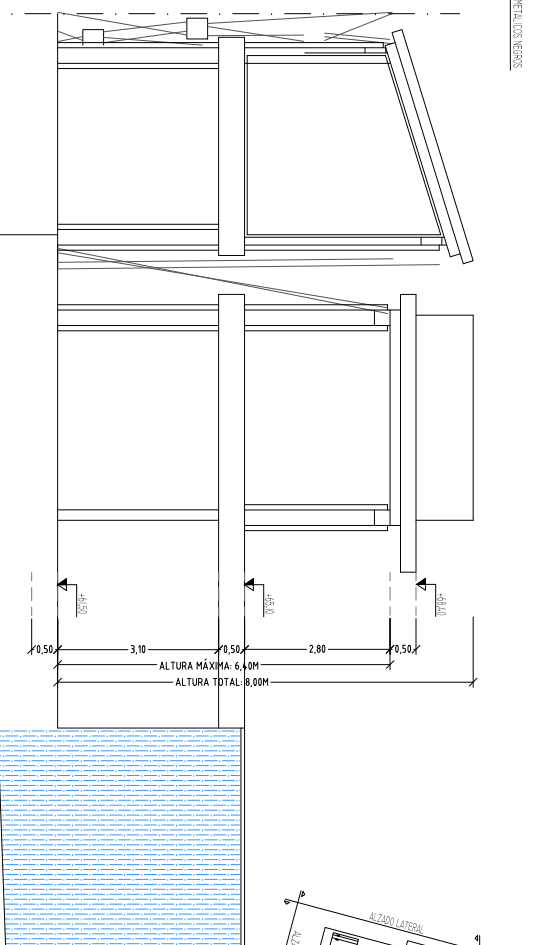

ALZADO FRONTAL

